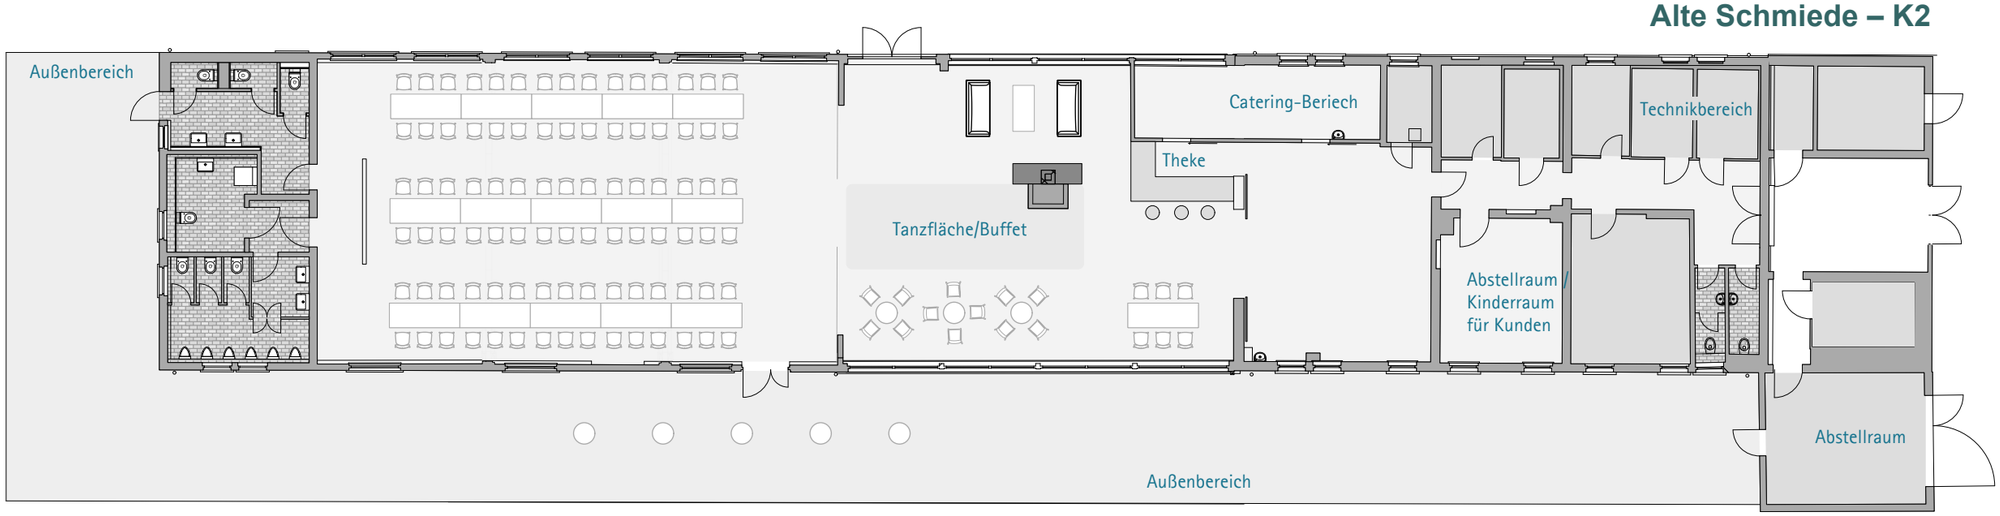


Grundriss 1:200

albgut, Altes Lager Münsingen
72525 Münsingen

Pläne für Homepage

Bauherr albgut GmbH Königstraße 10 72525 Münsingen Tel.: 07381 9 313 320 Fax: 07381 9327329	Architekt HIHN + MATTERN Architektur+Restaurierung GbR Dipl. Ing. (fh), Freier Architekt Robert Hihn, zert. Brandschutzachplaner Steinengrabenstrasse 12/1 72622 Nürtingen Tel.: 07022 216 57 22
Bauphysik **Büro für Bauphysik** **und Passivhausplanung** Dipl.-Phys. Ulrich Dewald M. Sc. Blankensteinstraße 3 72532 Gomadingen Telefon +49 7385/323 999 6	Tragwerkplaner Ingenieurbüro für Bauwesen Dipl. Ing. Michael Manz Uracher Straße 39 72525 Münsingen Tel.: 07381 500020 Fax: 07381 1474

Planinhalt

Alte Schmiede – K2

16.10.2 - K2	**5-05.6**
Projekt	Plannummer

1:200 / 50	A3	19.12.2022	hi
Maßstab	Format	Datum	gez.

Unterschrift Architekt