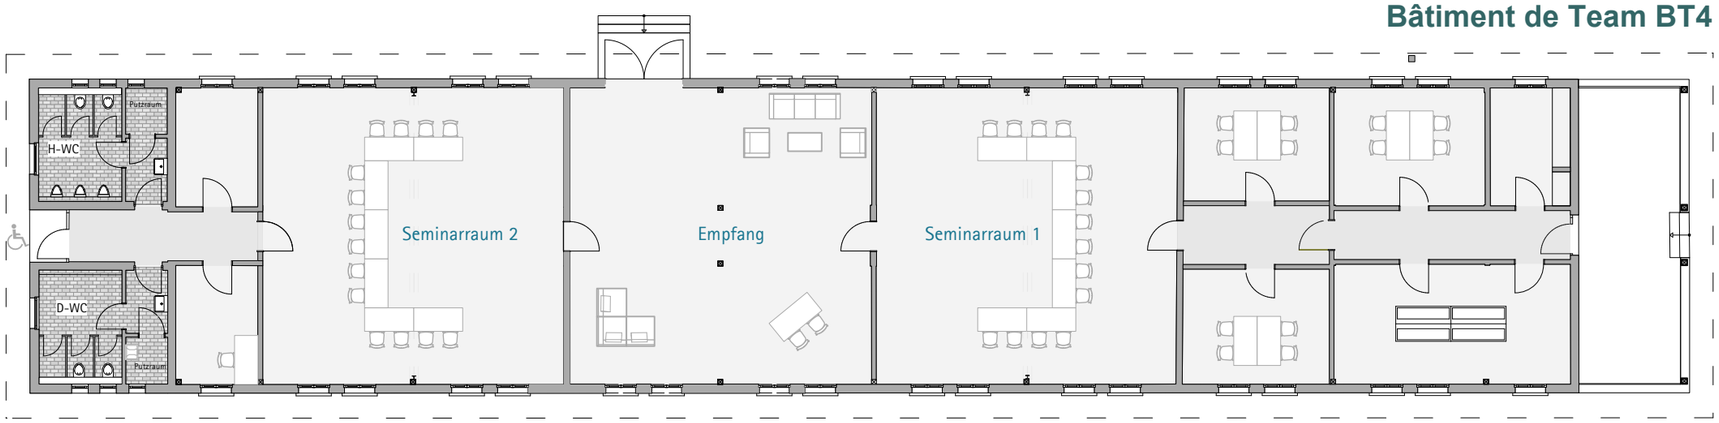


Grundriss 1:200

albgut, Altes Lager Münsingen
72525 Münsingen

Pläne für Homepage

Bauherr

albgut GmbH
Königstraße 10
72525 Münsingen
Tel.: 07381 9 313 320
Fax: 07381 9327329

Architekt

HIHN + MATTERN
Architektur+Restaurierung GbR
Dipl. Ing. (fh), Freier Architekt
Robert Hihn,
zert. Brandschutzachplaner
Steinengrabenstrasse 12/1
72622 Nürtingen
Tel.: 07022 216 57 22

Bauphysik

Büro für Bauphysik
und Passivhausplanung
Dipl.-Phys. Ulrich Dewald M. Sc.
Blankensteinstraße 3
72532 Gomadingen
Telefon +49 7385/323 999 6

Tragwerkplaner

Ingenieurbüro für Bauwesen
Dipl. Ing. Michael Manz
Uracher Straße 39
72525 Münsingen
Tel.: 07381 500020
Fax: 07381 1474

Planinhalt

BT 4

16.10.2 - BT 4	**5-05.6**
Projekt	Plannummer

1:200 / 50	A3	19.12.2022	hi
Maßstab	Format	Datum	gez.

Unterschrift Architekt